




TOMH A - A



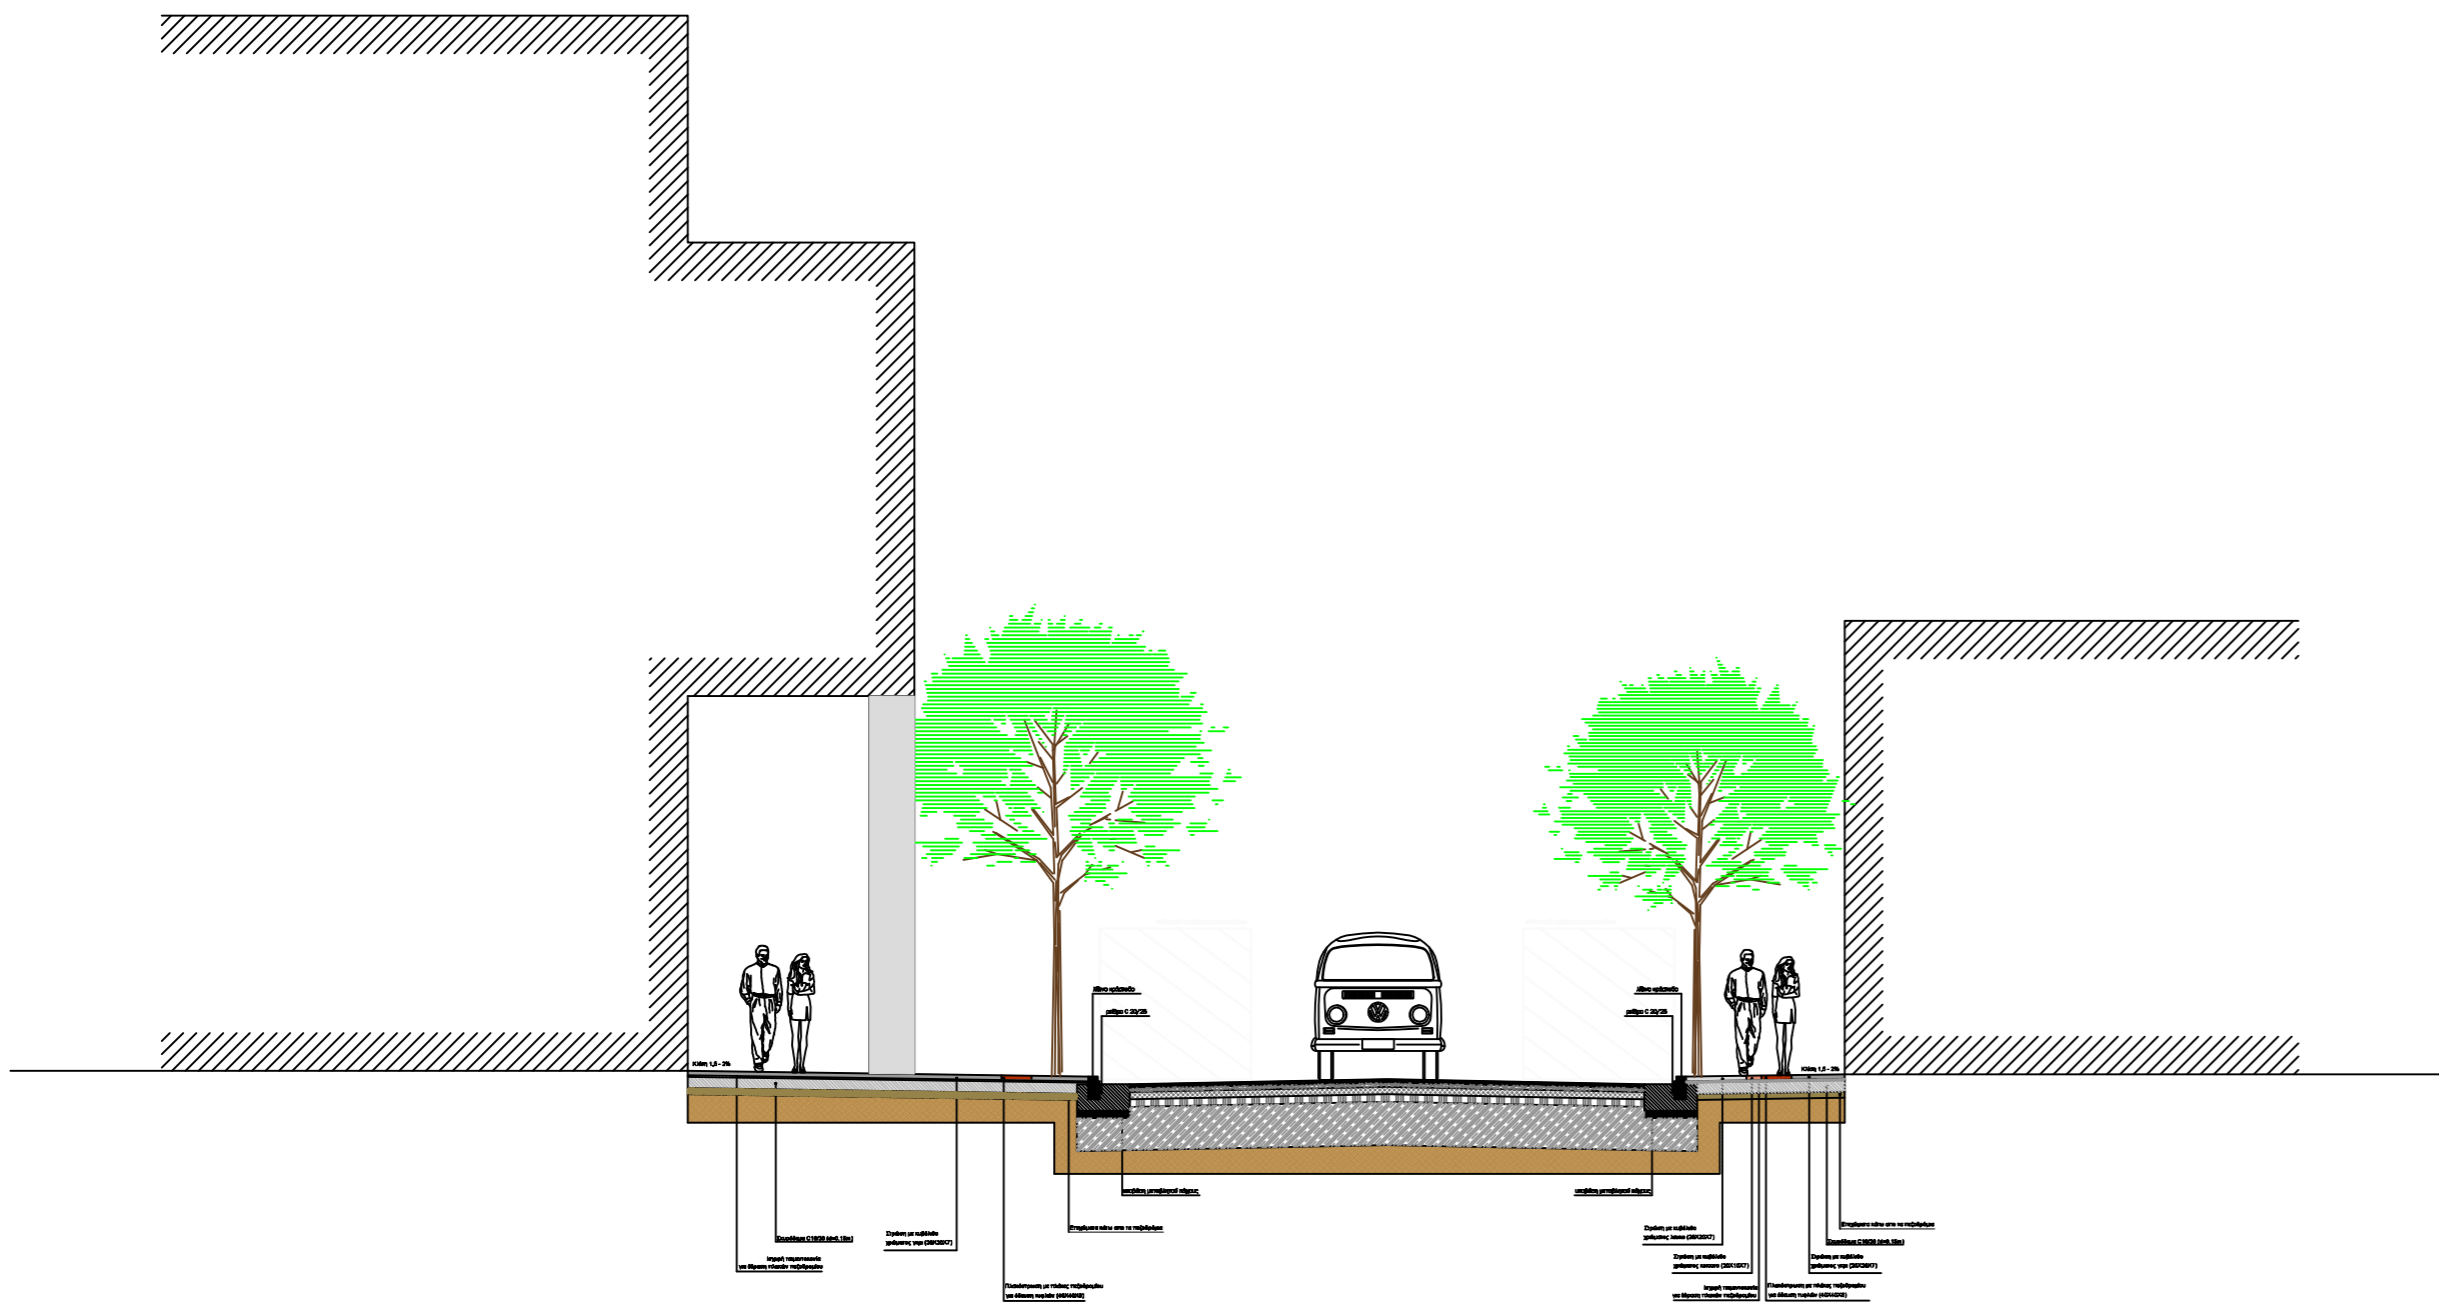

TOMH B - B

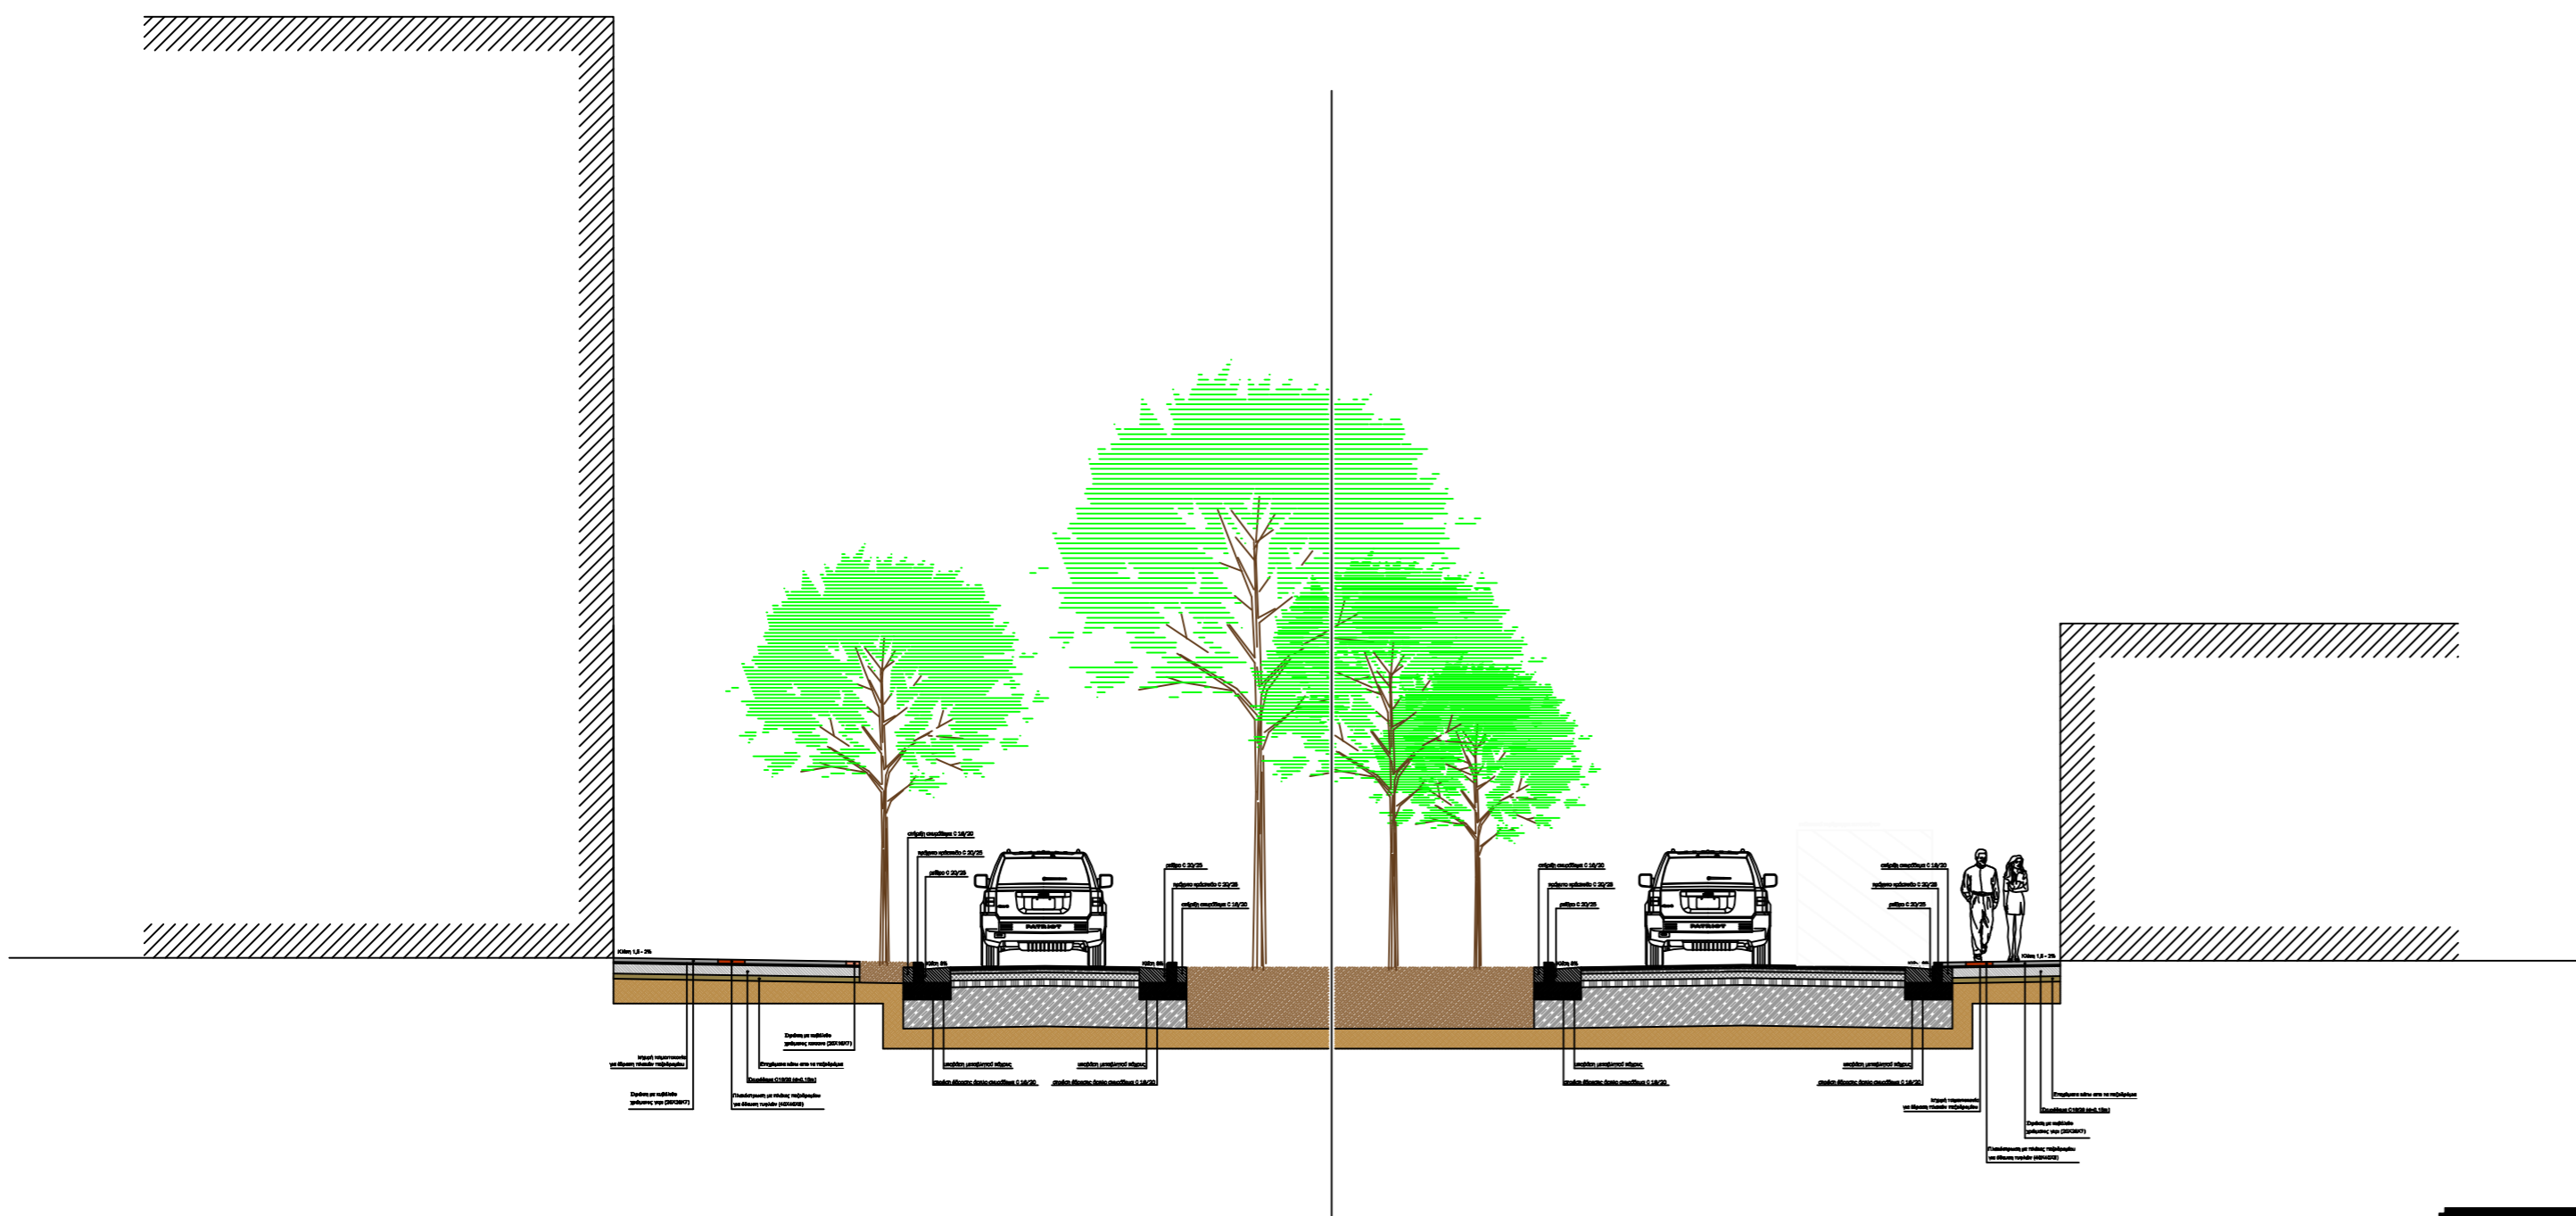

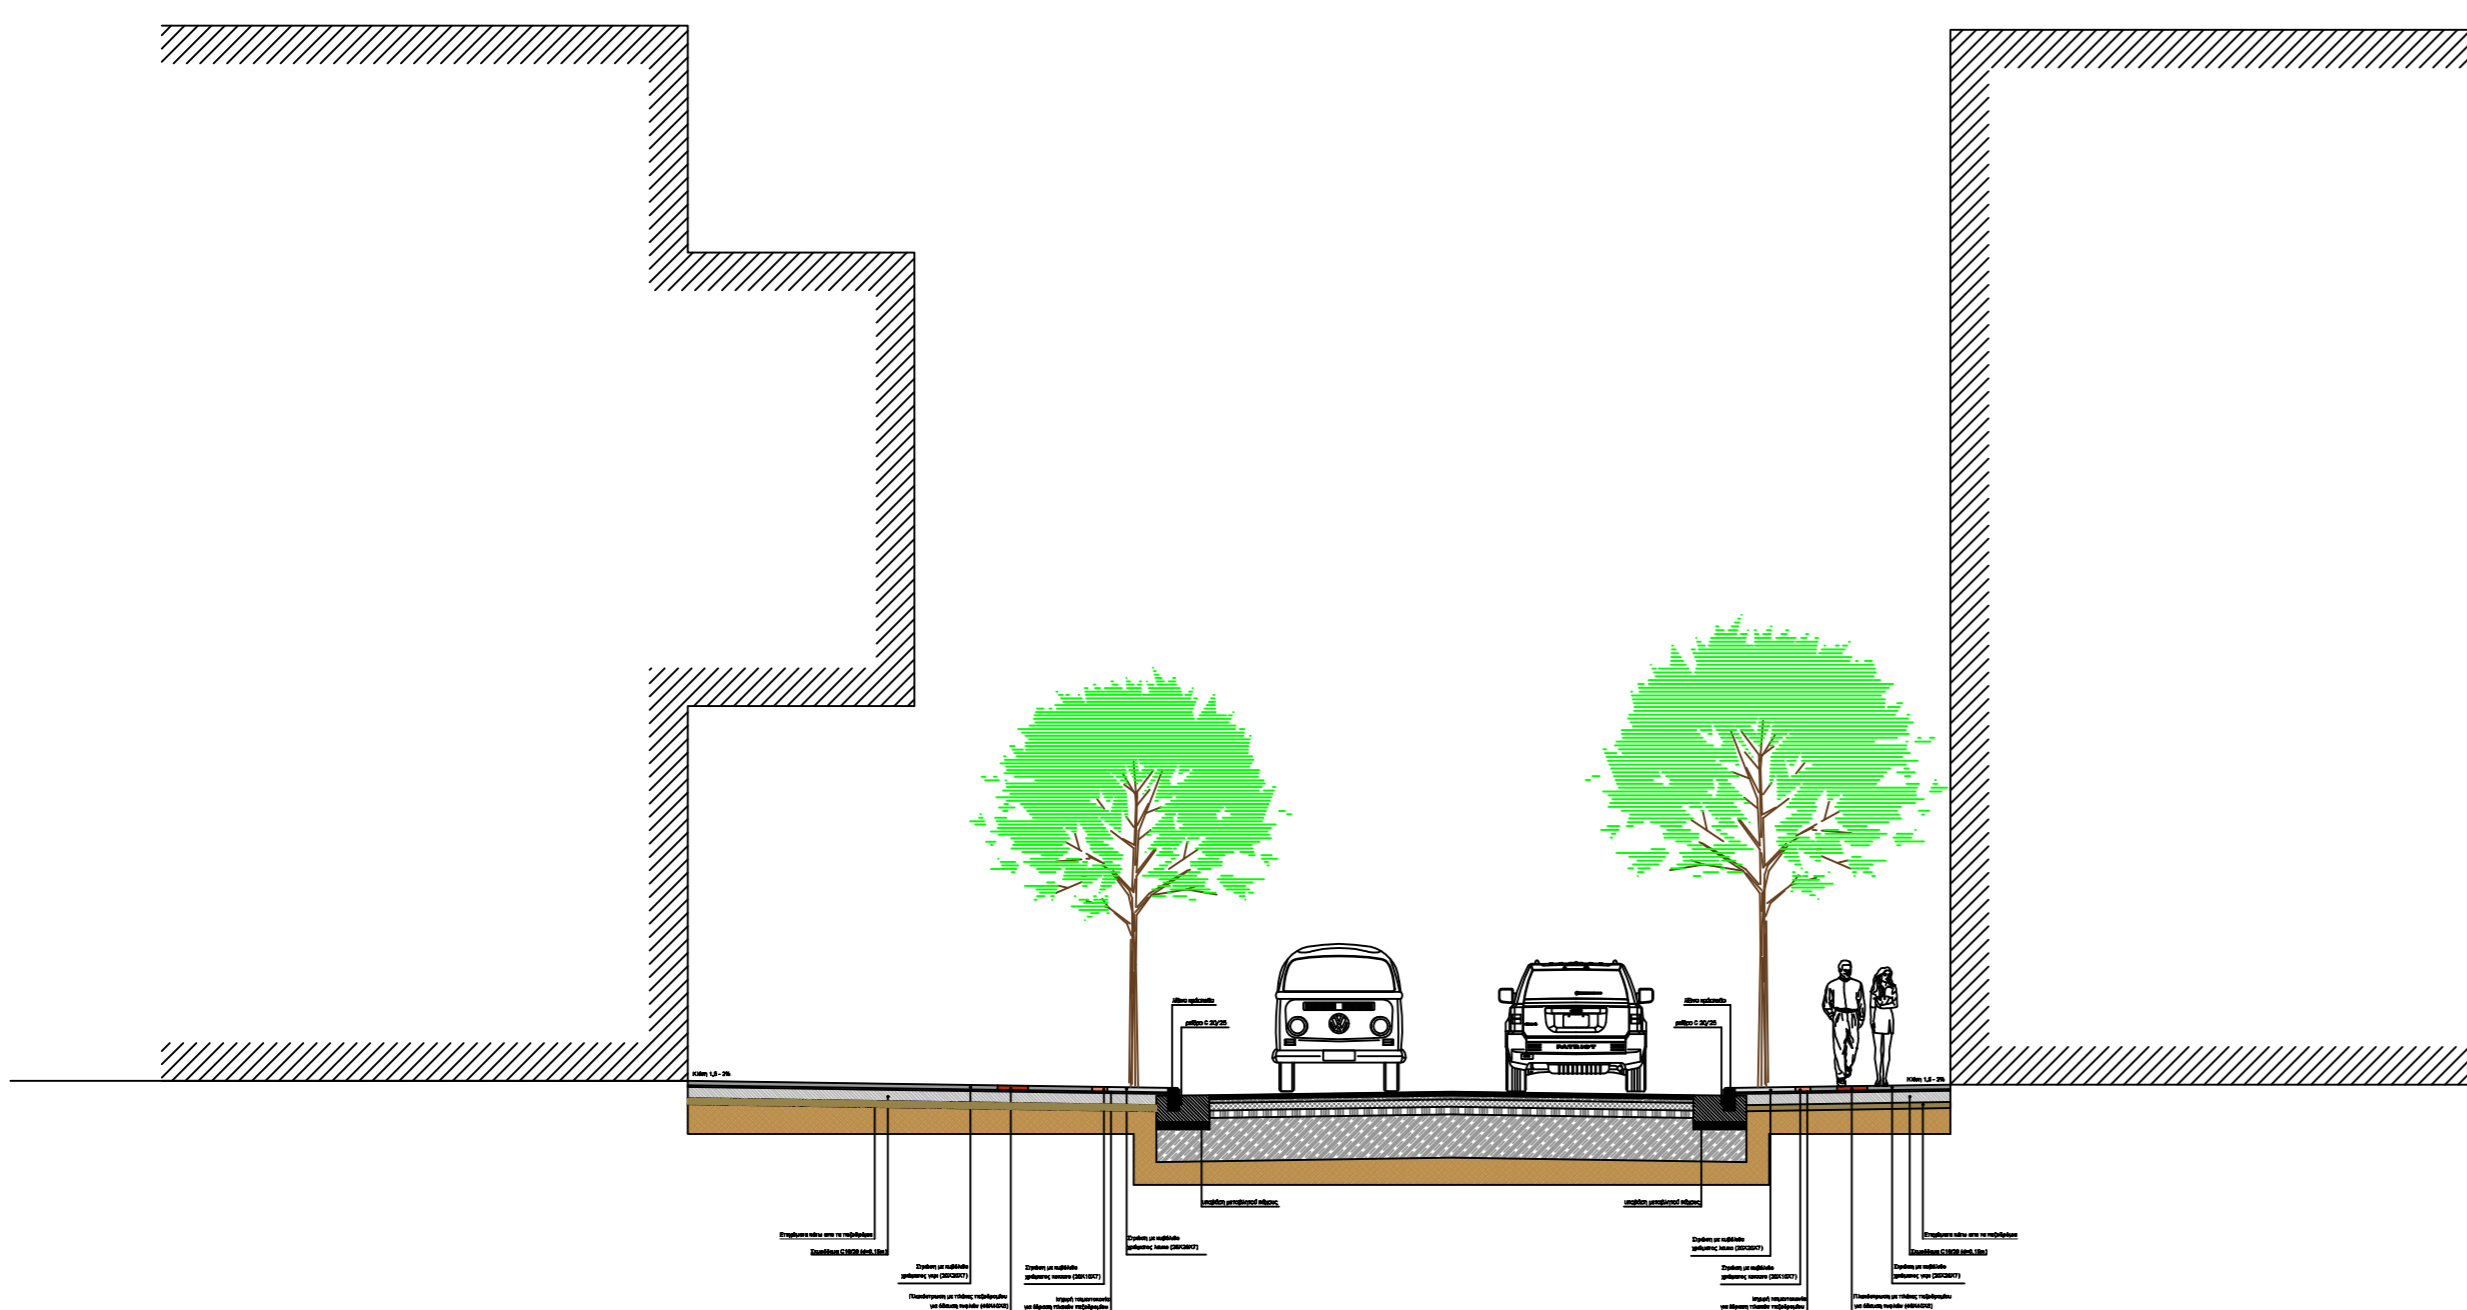TOMH Γ - Γ



 <p>ΕΛΛΗΝΙΚΗ ΔΗΜΟΚΡΑΤΙΑ ΔΙΕΥΘΥΝΣΗ ΥΠΟΔΟΜΩΝ & ΤΕΧΝΙΚΩΝ ΕΡΓΩΝ ΔΗΜΟΣ ΛΑΜΙΕΩΝ</p>		
 <p>ΠΡΟΓΡΑΜΜΑ ΕΣΠΑ - ΣΒΑΑ</p>		
ΕΡΓΟ	<p>ΑΝΑΒΑΘΜΙΣΗ ΒΑΤΟΤΗΤΑΣ ΤΜΗΜΑΤΟΣ ΟΔΟΥ ΛΕΩΝΙΔΟΥ</p>	
ΑΡΙΘΜΟΣ ΣΧΕΔΙΟΥ	<p>ΕΝΔΕΙΚΤΙΚΕΣ ΤΟΜΕΣ ΟΔΟΥ ΛΕΩΝΙΔΟΥ</p>	
	ΚΛΙΜΑΚΑ 1/100	ΕΤΟΣ 2022
ΣΥΝΤΑΞΗ- ΣΧΕΔΙΑΣΗ	ΕΛΕΓΧΟΣ	ΘΕΩΡΗΘΗΚΕ
Λαμία, / / 2022	Λαμία, / / 2022 Ο ΠΡΟΪΣΤΑΜΕΝΟΣ	Λαμία, / / 2022 Η ΑΝ. ΔΙΕΥΘΥΝΤΡΙΑ ΔΥΤΕ
ΒΟΥΛΓΑΡΗΣ ΙΩΑΝΝΗΣ Μηχανικός Χωροταξίας, Πολεοδομίας και Περιφερειακής Ανάπτυξης	ΡΙΖΟΣ ΣΩΤΗΡΗΣ Τοπογράφος Μηχανικός	ΠΟΛΙΤΟΠΟΥΛΟΥ ΑΦΡΟΔΙΤΗ Αρχιτέκτων Μηχανικός