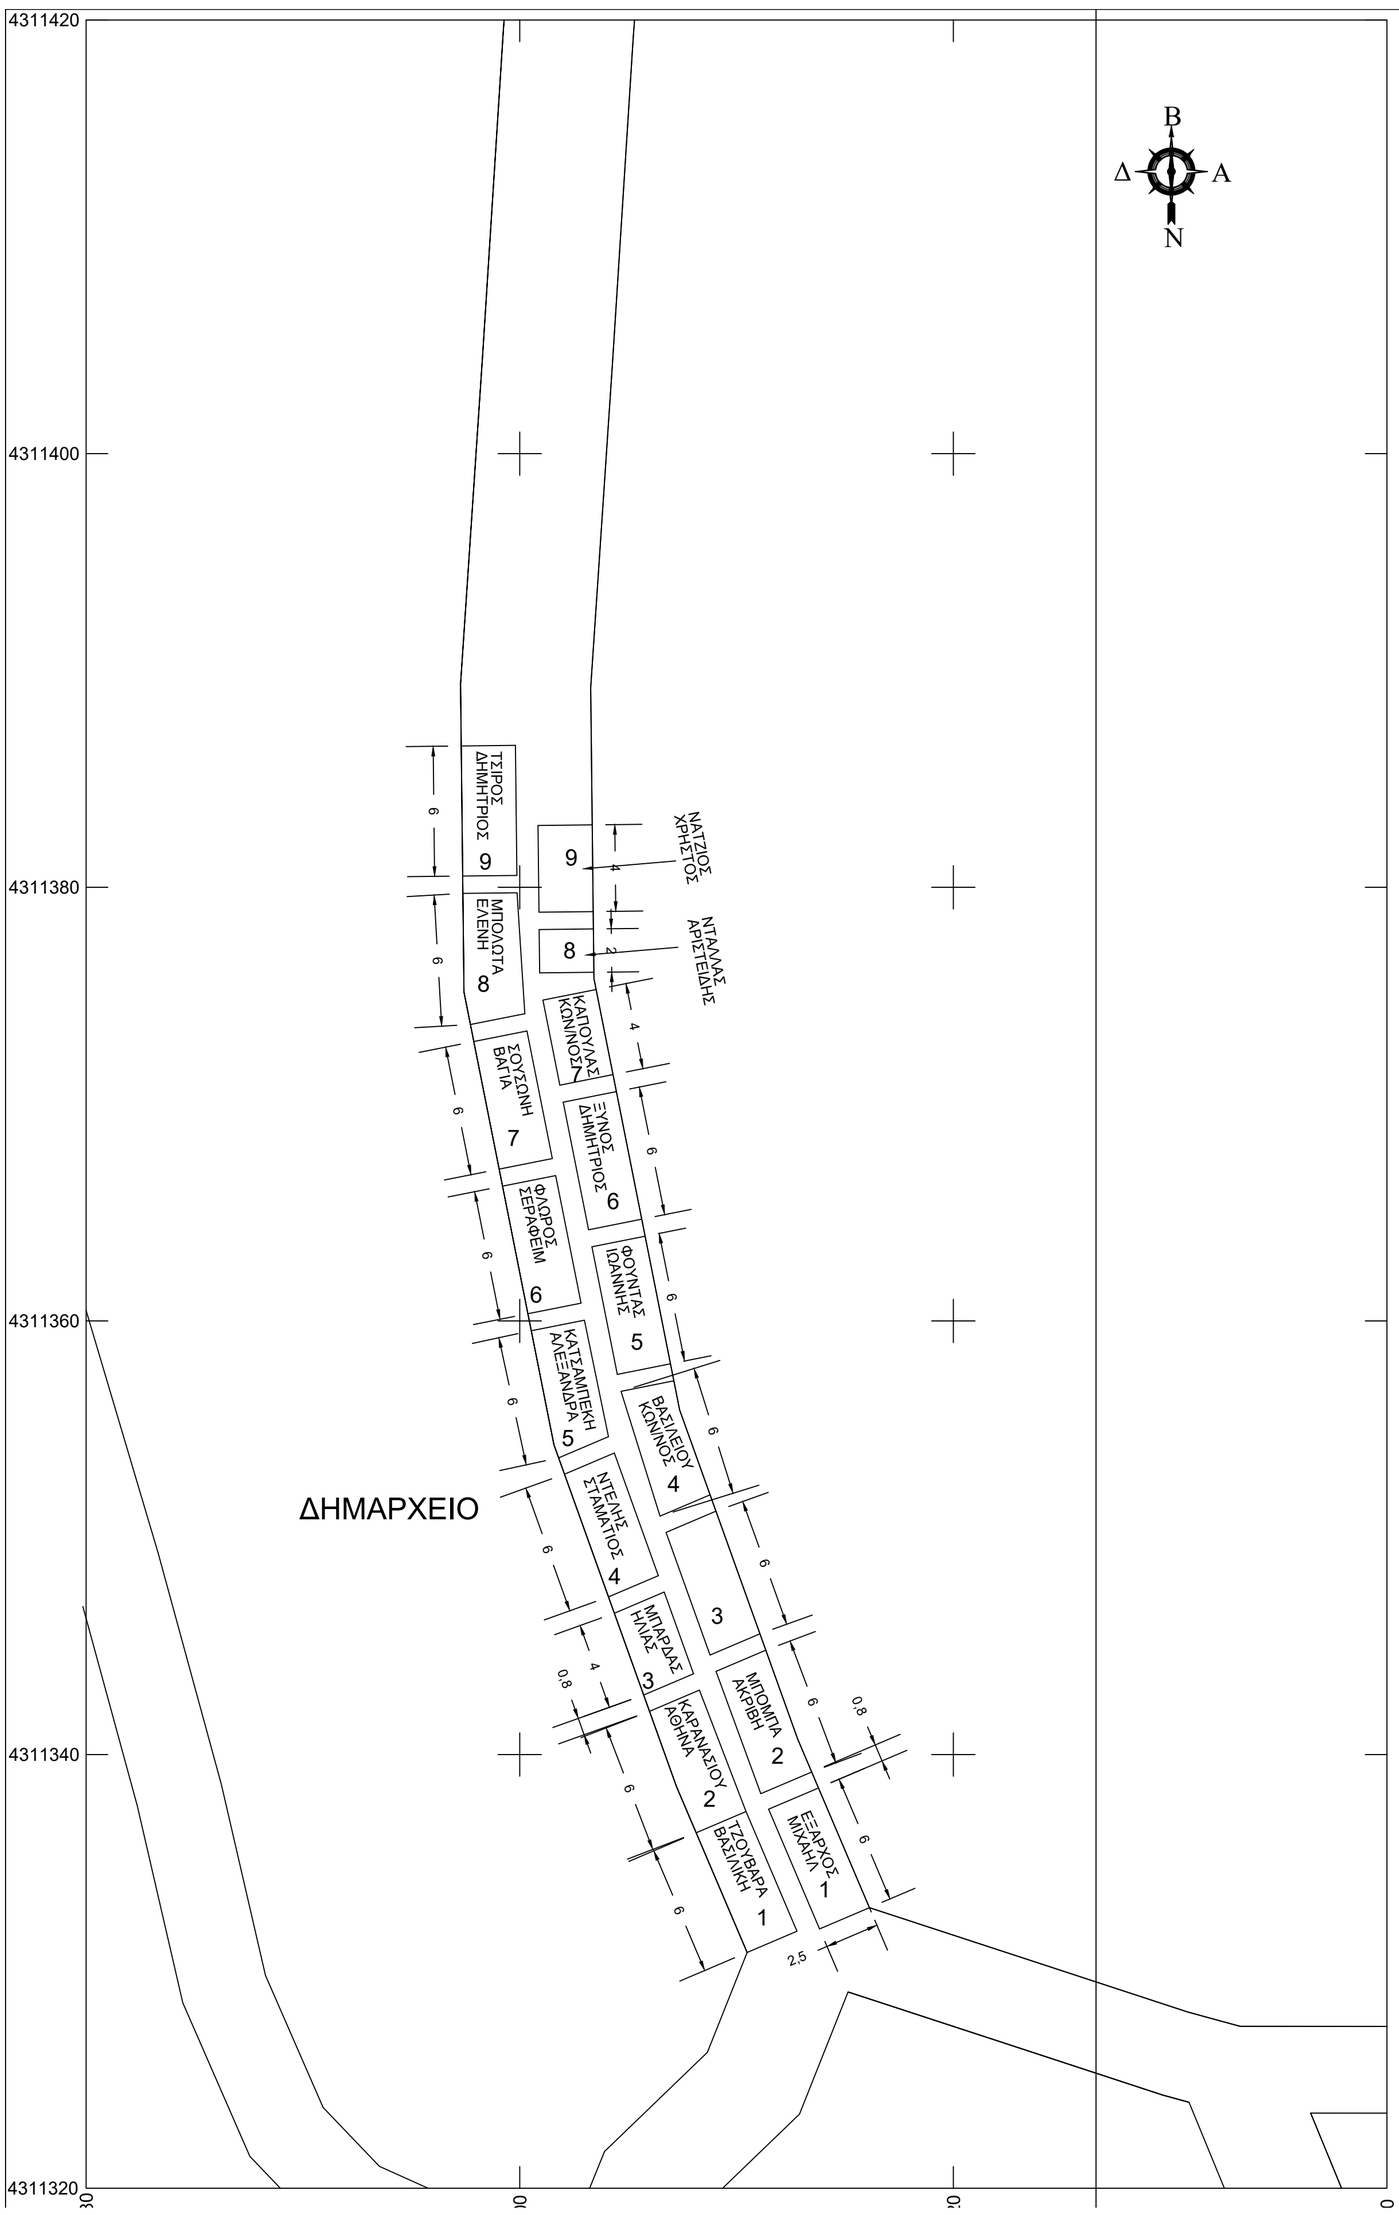

ΑΠΟΣΠΑΣΜΑ ΧΑΡΤΗ ΚΛΙΜΑΚΑΣ
1:5000 ΟΡΙΟΘΕΤΗΜΕΝΟΥ ΟΙΚΙΣΜΟΥ
Τ.Κ. ΠΕΛΑΣΓΙΑΣ

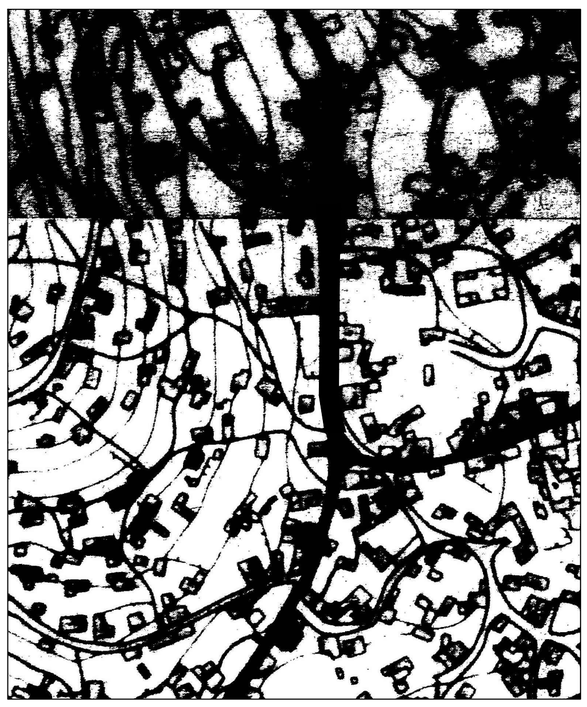

ΙΔΙΟΚΤΗΣΙΑ:
ΔΗΜΟΣ ΣΤΥΛΙΔΑΣ

Θ Ε Σ Η : Τ.Κ. ΠΕΛΑΣΓΙΑΣ
ΔΗΜΟΣ ΣΤΥΛΙΔΑΣ

Ε Ρ Γ Ο :
ΑΠΟΤΥΠΩΣΗ ΘΕΣΕΩΝ ΛΑΪΚΗΣ ΑΓΟΡΑΣ
Τ.Κ. ΠΕΛΑΣΓΙΑΣ

ΜΕΛΕΤΗΤΗΣ:
ΧΡΗΣΤΟΣ ΙΩΑΝ. ΤΣΑΝΤΙΚΟΣ
M.Sc. ΑΓΡΟΝΟΜΟΣ & ΤΟΠ/ΦΟΣ ΜΗΧ/ΚΟΣ Α.Π.Θ.

ΑΡ. ΣΧΕΔΙΟΥ
1

ΘΕΜΑ ΣΧΕΔΙΟΥ :
ΤΟΠΟΓΡΑΦΙΚΟ ΔΙΑΓΡΑΜΜΑ

ΚΛΙΜΑΚΑ : 1:200

ΧΡΟΝΟΣ ΜΕΛΕΤΗΣ :
ΙΟΥΛΙΟΣ 2014

Ο ΣΥΝΤΑΞΑΣ	Ο ΘΕΩΡΗΣΑΣ