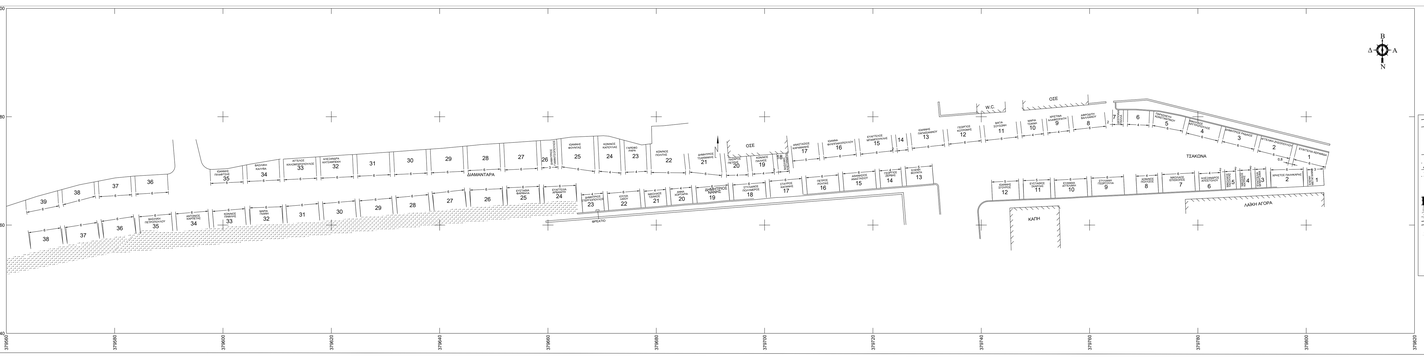

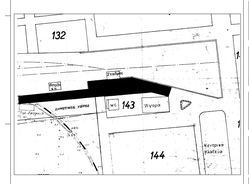

ΙΔΙΟΚΤΗΣΙΑ:
ΔΗΜΟΣ ΣΤΥΛΙΔΑΣ

Θ Ε Σ Η :
Δ.Κ. ΣΤΥΛΙΔΑΣ
ΔΗΜΟΣ ΣΤΥΛΙΔΑΣ

Ε Ρ Γ Ο :
ΑΠΟΤΥΠΩΣΗ ΘΕΣΕΩΝ ΛΑΪΚΗΣ ΑΓΟΡΑΣ Δ.Κ. ΣΤΥΛΙΔΑΣ

ΜΕΛΕΤΗΤΗΣ:
ΧΡΗΣΤΟΣ ΙΩΑΝ. ΤΣΑΝΤΙΚΟΣ
M.Sc. ΑΓΡΟΝΟΜΟΣ & ΤΟΠ/ΦΟΣ ΜΗΧ/ΚΟΣ Α.Π.Θ.

ΑΡ. ΣΧΕΔΙΟΥ
1

ΘΕΜΑ ΣΧΕΔΙΟΥ :
ΤΟΠΟΓΡΑΦΙΚΟ ΔΙΑΓΡΑΜΜΑ

ΚΛΙΜΑΚΑ : 1:200

ΧΡΟΝΟΣ ΜΕΛΕΤΗΣ :
ΑΠΡΙΛΙΟΣ 2013

Ο ΣΥΝΤΑΞΑΣ	Ο ΘΕΩΡΗΣΑΣ